


SUP. ÚTIL UNIDAD DE VIVIENDA + TERRAZA	26,53 m ²
SUP. CONSTRUIDA UNIDAD DE VIVIENDA	30,00 m ²
SUPERFICIE CONSTRUIDA MODULO CON E.C.	75,00 m ²

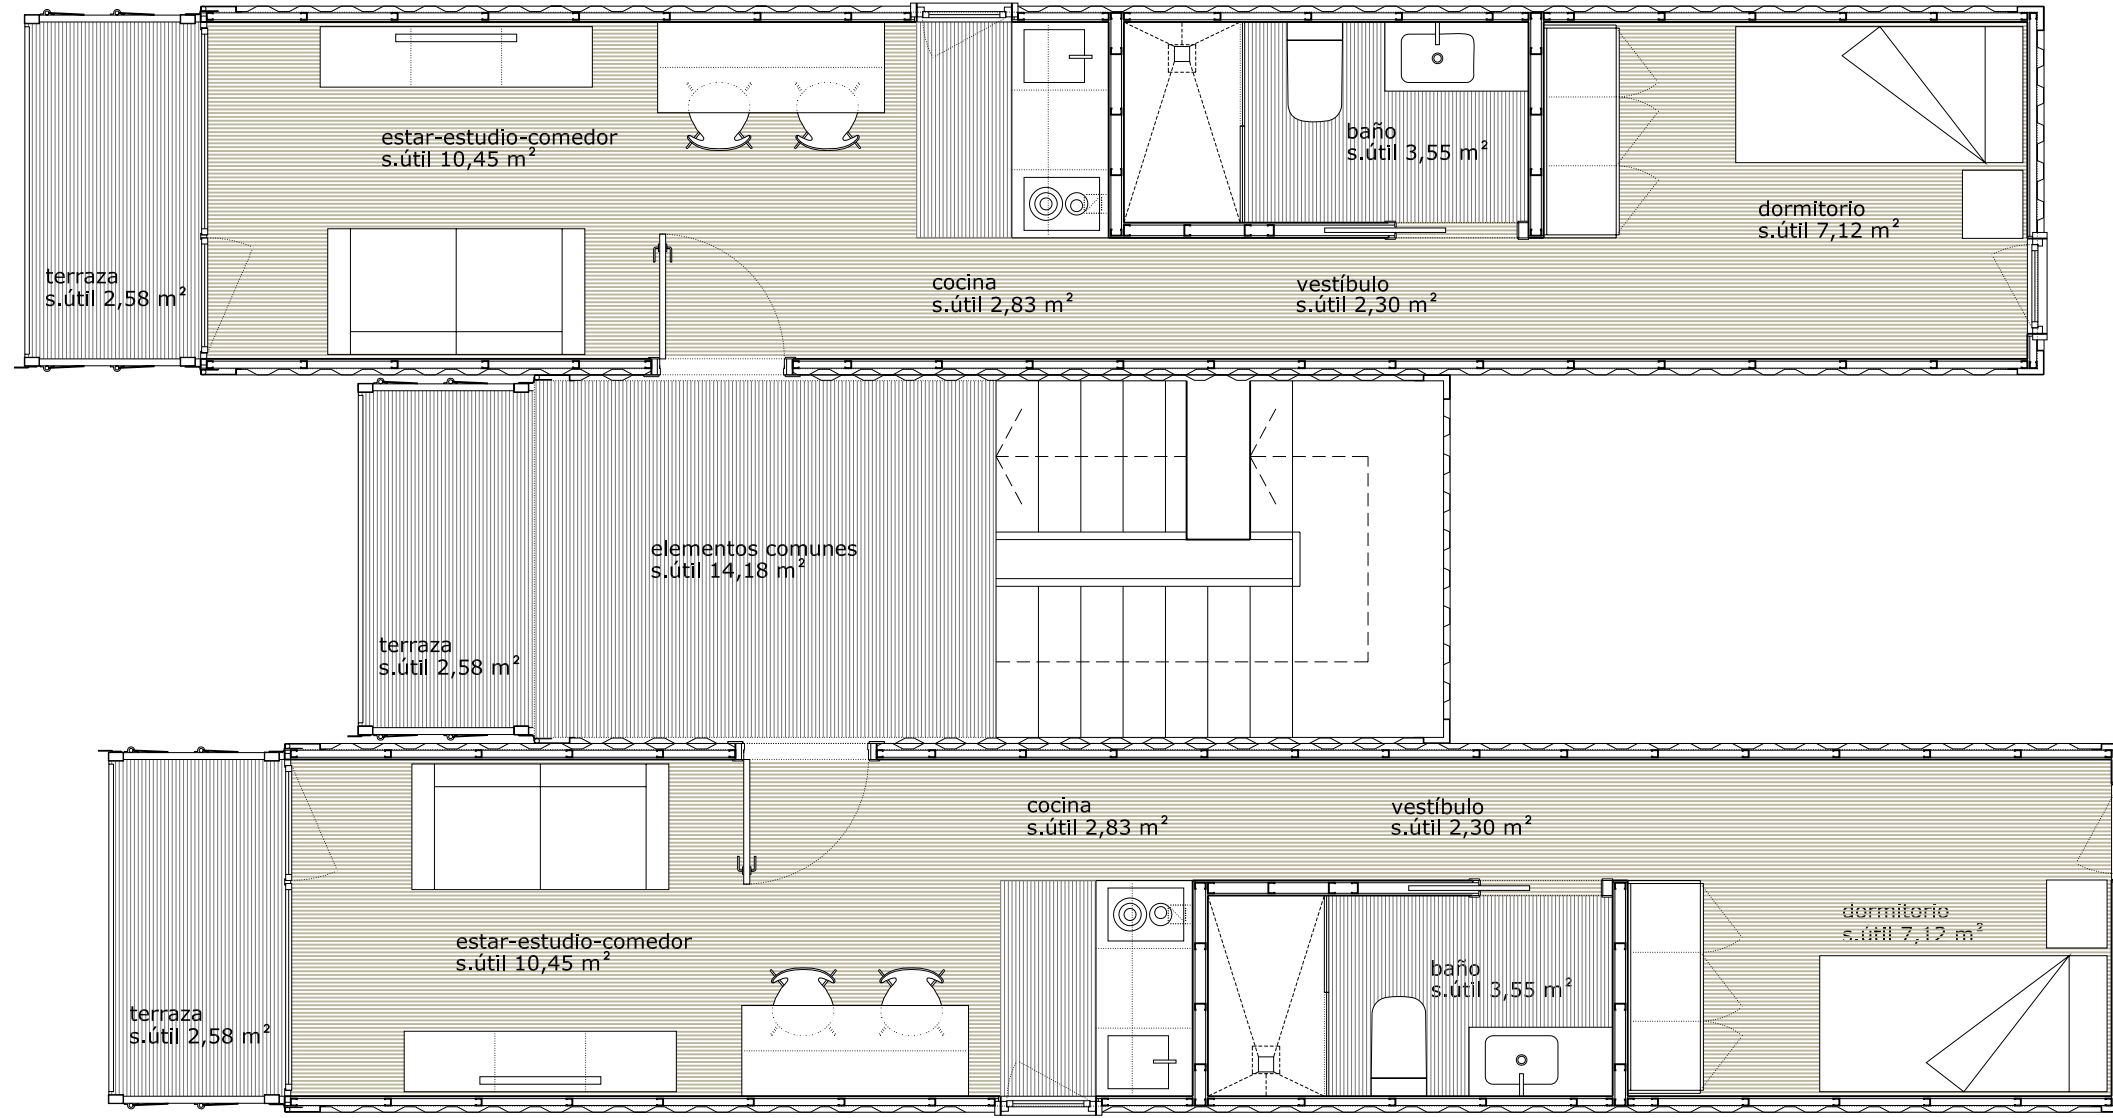

MOJURU ISO Containers Modular Building	
ANTEPROYECTO DE UNIDAD DE VIVIENDAS PARA RESIDENCIA DE ESTUDIANTES	
CLIENTE:	
PLANO DE: PLANTA TIPO	

EXP. PROY:	FECHA:
AP 08-2017	MAYO 2017
PLANO: P01	ESCALA: 1/50
REF.: P01	SUSTITUYE: --

